

**CARTE PPU-3:  
CONCEPT DU SITE 1  
DÉVELOPPEMENT RÉSIDENTIEL  
PLAN D'URBANISME NUMÉRO 214-20**

**Légende**



Limite du PPU



Limite de lot

**Transport**

Transport



Sites d'intervention




Sentier piétonnier



Rue projetée



Résidentielle de réserve

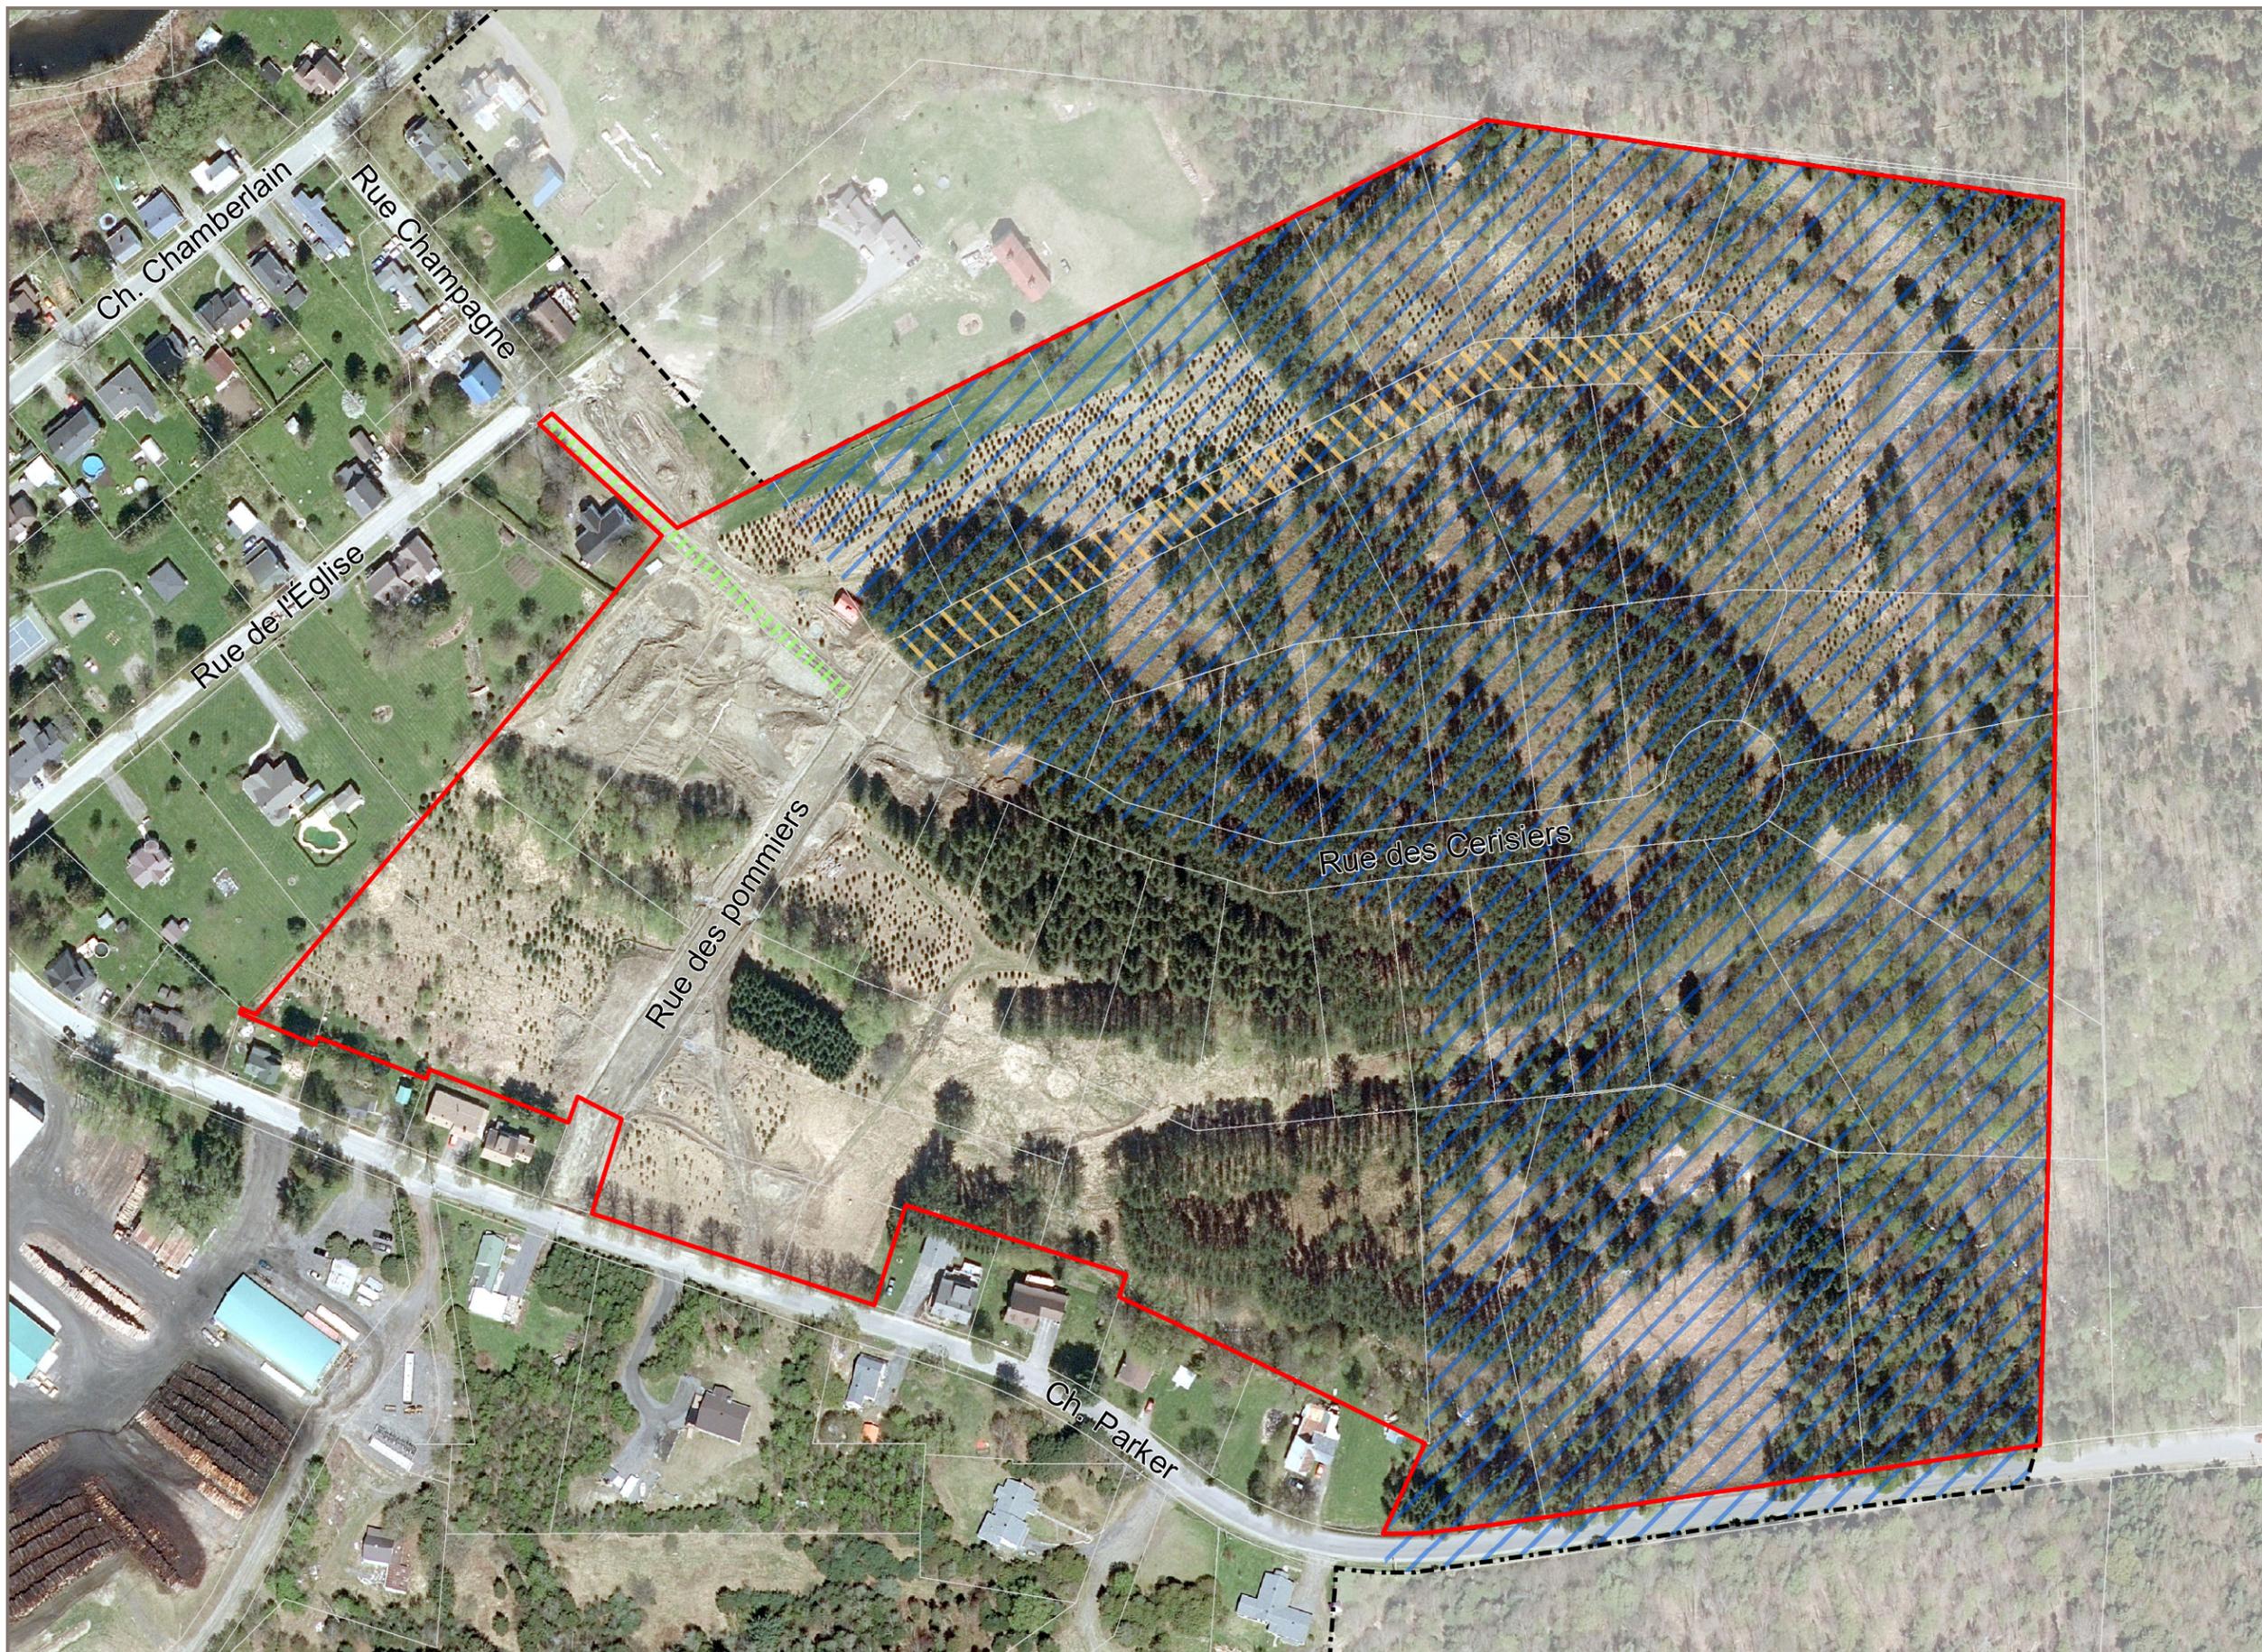

COPIE CERTIFIÉE CONFORME

Françoise Bouchard, mairesse

Sylvain Benoit, directeur général et secrétaire-trésorier

Authentifié le: \_\_\_\_\_

**PROJECTION**  
North American Datum 1983, EPSGC: 32187  
Transverse Mercator Modifié (MTM), Zone 7



**SOURCES**  
Base de Données Topographique du Québec (BDTQ)

**RÉALISATION**  
Auteur: Maxime Paquet  
Approbateur: Philippe Brault

